



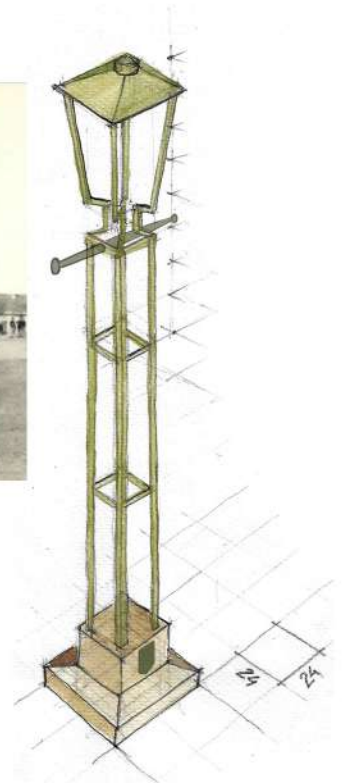

LATFORT

Widok z przodu

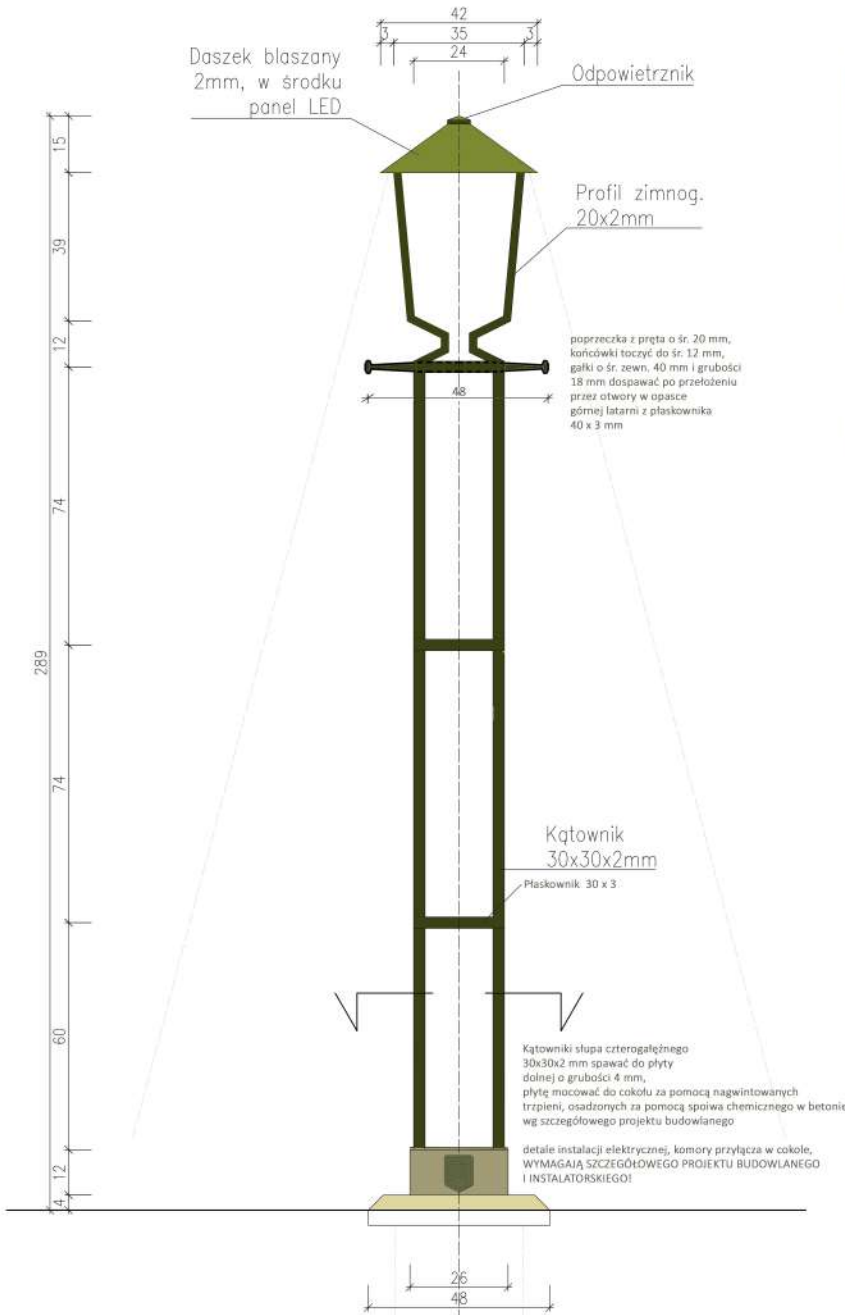

UWAGI:




Elementy stalowe malowane natryskowo, lakierami epoksydowymi, kolor RAL 6014 "GELBOLIV" połysk



Prawidłowy kształt Znaku Twierdzy Kraków w kolorze RAL 6014 "GELBOLIV"

Przekrój

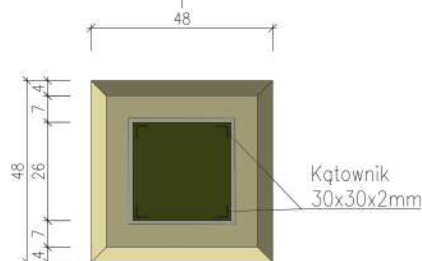

"Mała architektura dla wielkiej twierdzy"
KATALOG MAŁEJ ARCHITEKTURY DLA OBIEKTÓW TWIERDZY KRAKÓW
wykonano na zlecenie Zarządu Budynków Komunalnych w Krakowie

Autorzy:
prof. dr hab. inż. arch. Agata Zachariasz, nadzór naukowy, koordynacja prac
dr inż. arch. Krzysztof Wielgus, koordynacja prac, projektant prowadzący
prof. dr hab. inż. arch. Zbigniew Myczkowski, nadzór naukowy, współkoordynator prac
dr hab. inż. arch. Jadwiga Środulska-Wielgus, projektant, zagadnienia turystyki, zagadnienia zieleni fortecznej
dr inż. arch. Anna Staniewska, projektant, zagadnienia turystyki
dr inż. arch. Izabela Sykta, projektant, zagadnienia dobrych przykładów krajowych i zagranicznych
dr inż. arch. Filip Suchoni, konsultant d/s historii fortyfikacji
mgr inż. Katarzyna Fabjanowska, projektant, zagadnienia zieleni
mgr szt. Aleksandra Mirocka, projektant w zakresie systemu identyfikacji wizualnej
inż. Wacław Bednarz, projektant w zakresie konstrukcji
inż. Patrycja Kowalska, projektant, autor opracowania graficzne

Podpis:

Nazwa rysunku: Latarnia	Skala 1:10	Nr rys. 12.
----------------------------	---------------	----------------